


## Схема подключения счетчика SiteProx - RK и ключ-сейфов SiteProx - KS к контроллеру SiteProx - MK

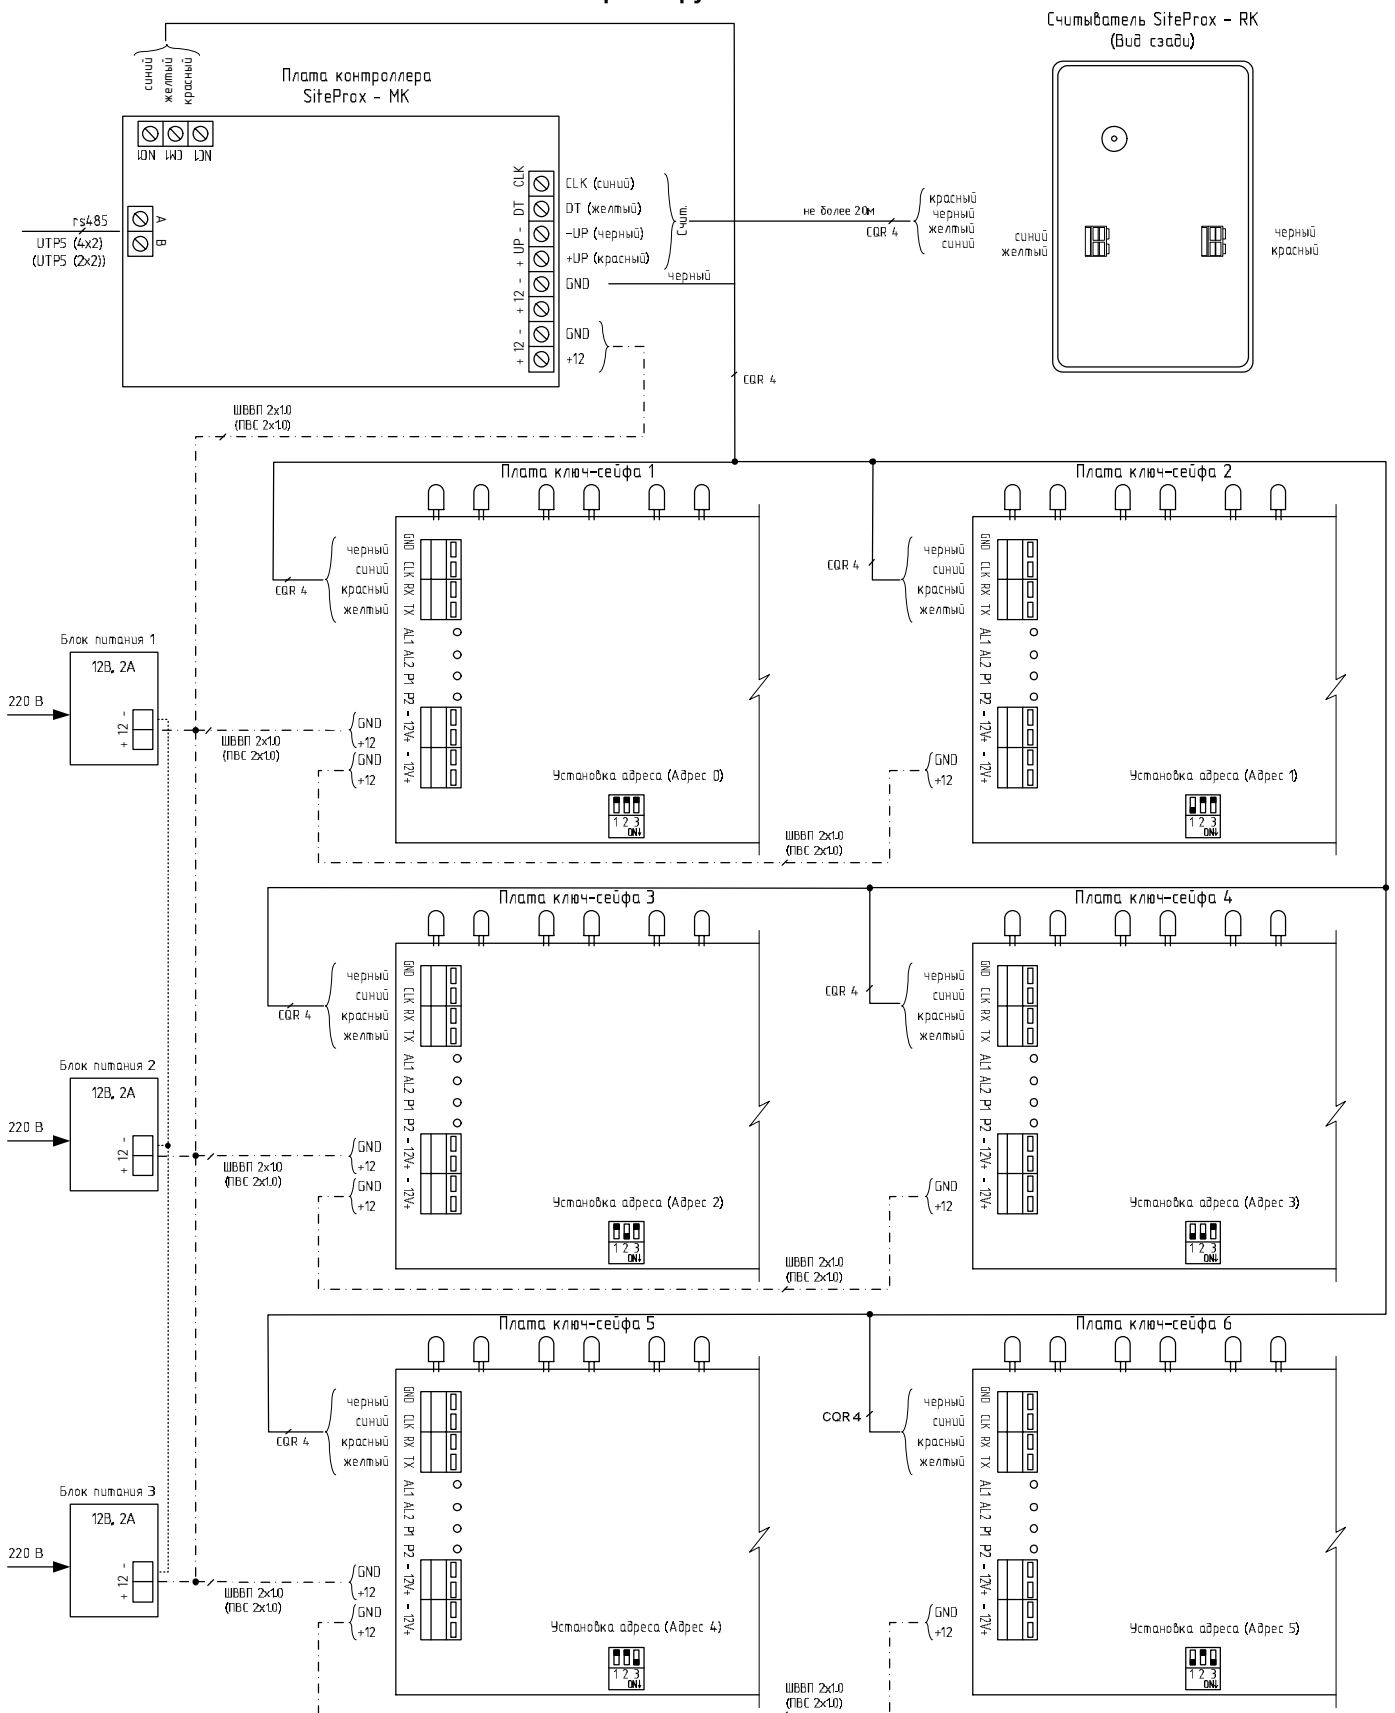

### Примечание:

1. Выходы «-12В» блоков питания объединить проводом сечением не менее 1мм<sup>2</sup>.
2. Длина кабеля CQR4 от контроллера до счетчика не более 20м.
3. К одной плате контроллера SiteProx-MK может быть подключено от 1-го до 6-ти ключ-сейфов.
4. Допускается установка одного БП с параметрами: 12В, не менее 5А.